



JITA II-1500 (967502) + JITA III (967503) + UMPISSAILIÄ (969802)  
 HARMAIDEN VESIEN HIEKKASUDDATUS, WC-VEDET UMPISSAILIÄHÖN

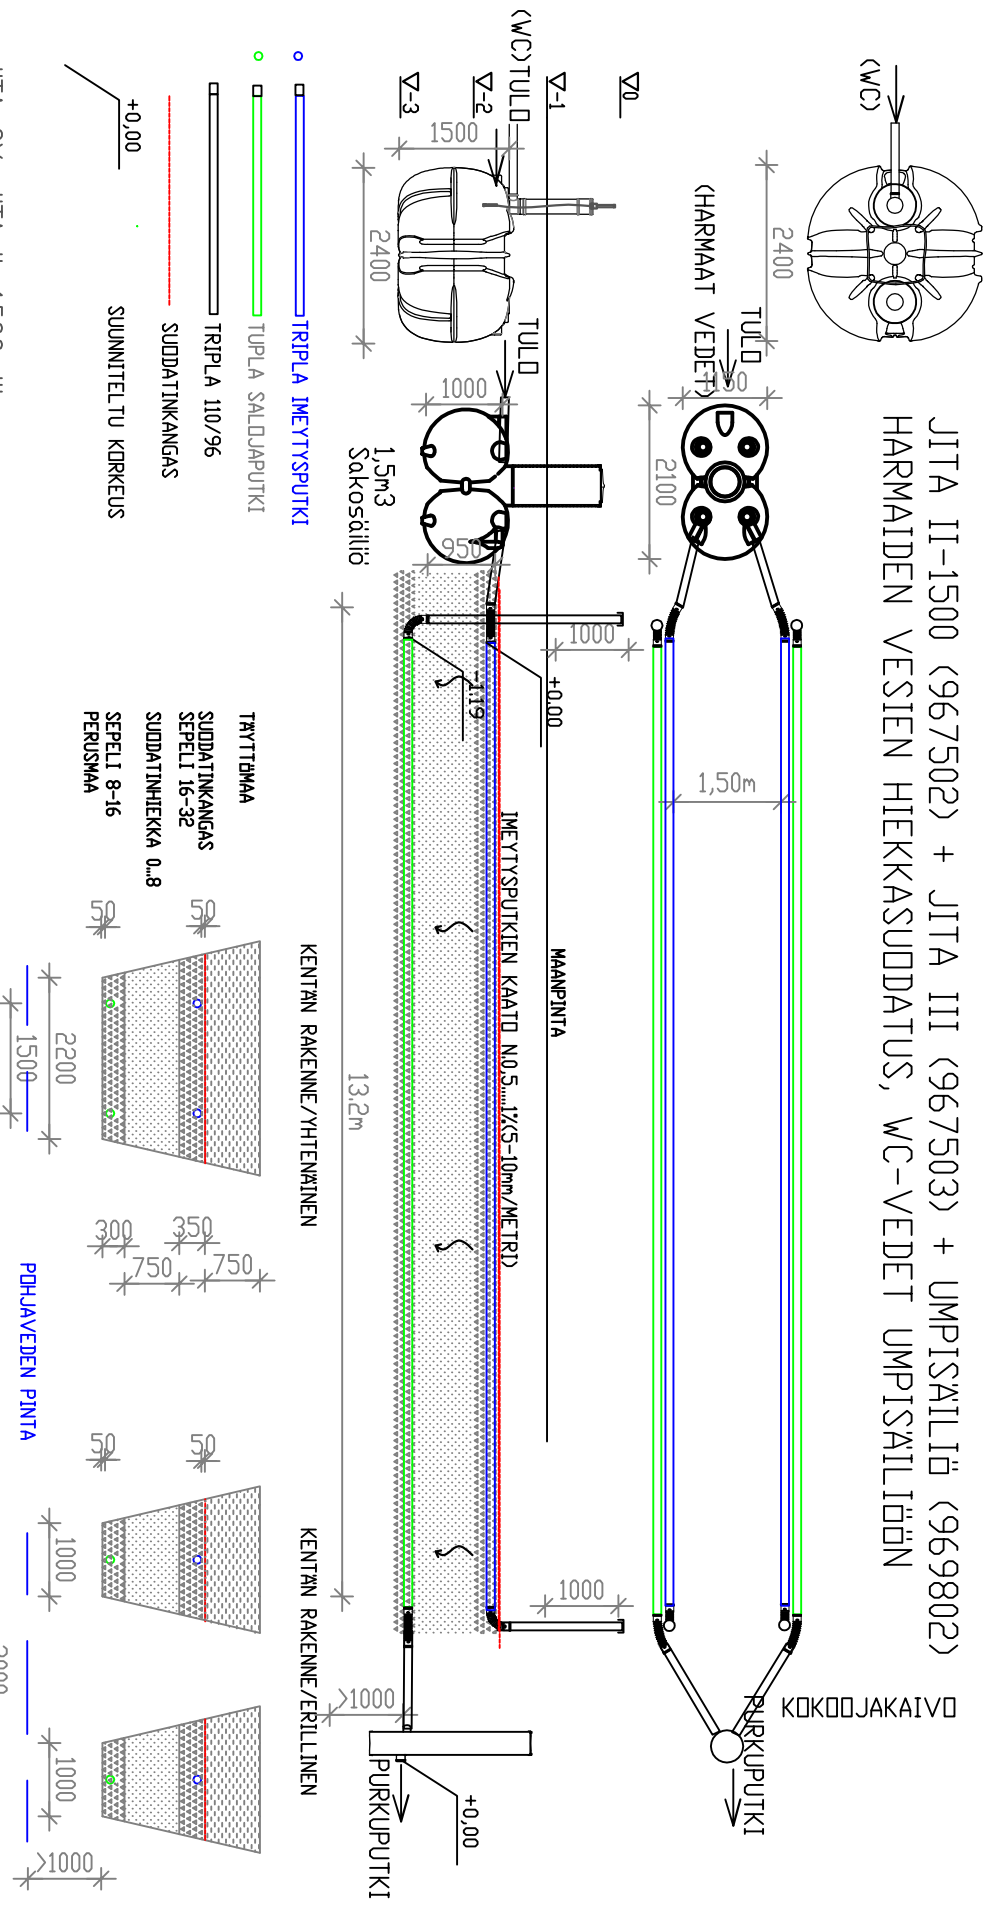


JITA OY, JITA II-1500+III  
 PL 47, 34801 VIRRAT  
 PUH03-475 6100

MITTIVUOSIVESIMÄÄRÄ 5 .....shenk. x 150 .....lt/vrk= 250 .....l/vrk  
 UMPISSAILIÄ 5,2 .....m<sup>3</sup>  
 SAKOSSAILIÄIDEN TILAVUUS 1500 .....lt  
 SAKOSSAILIÄIDEN OSASTOJEN LUKUMÄÄRÄ 2 .....kpl  
 SÄILÄIDEN ANKKURINTEI DN/EI .....  
 JITA ANKKURINTEIKANGAS .....KPL  
 KIVIAINEKSET:  
 SEPELLI 16-32 12 .....m<sup>3</sup>+tr  
 SEPELLI 8-16 10 .....m<sup>3</sup>+tr  
 SUODINHEIKKA 0-8mm 25 .....m<sup>3</sup>+tr  
 IMETYSPUTKISTO  
 YHTENÄINEN/ERILLINEN TARPEETON YLVIIVITÄÄN  
 IMETYSPUTKISTON PITUUS 13,2 .....m  
 IMETYSKENTÄN PINTA-ALA 33 .....m<sup>2</sup>

KENTÄN RAKENNE/YHTENÄINEN

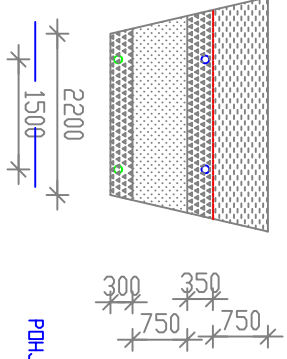

KENTÄN RAKENNE/ERILLINEN

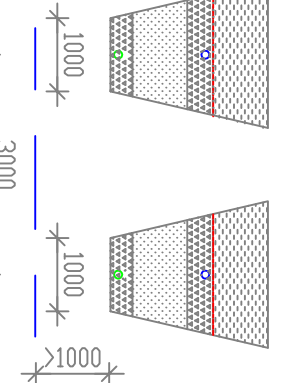

KENTÄN PINTA-ALA 30m<sup>2</sup>

KENTÄN PINTA-ALA N.30m<sup>2</sup>

Kassa	Kortteifi/vuo	Tontti / Rno	Rakennusluvun tunnus
Rakennuslöymönpide			Piirustusloji LVI-PIIRUSTUS
Rakennuskohteen nimi ja osoite			Piirustuksen sisältö JITA OY / JITA II-1500 + III
			Mittakaavat 1:100
			Suun. oid LVI
			Päiväys Yhteyshenkilö
			Työ No
			Proj.No
			Muutos

**JITRA OY**  
 PL 47, 34801 VIRRAT puh. (03) 4756 100  
 info@jitra.fi fax (03) 4754 040