


JITA OY
"MÖKIN IMEYTYSPAKETTI II"


- OSALUETTELO:**
1. KANSI 250mm
 2. SÄILIÖ 160 L, 1200 mm
 3. TULOYHDE 110 TIIVISTEELLÄ
 5. TRIPLA 250, L=1.0m
 6. MUHVI 250,HITS.
 - 7 250 TIIVISTE

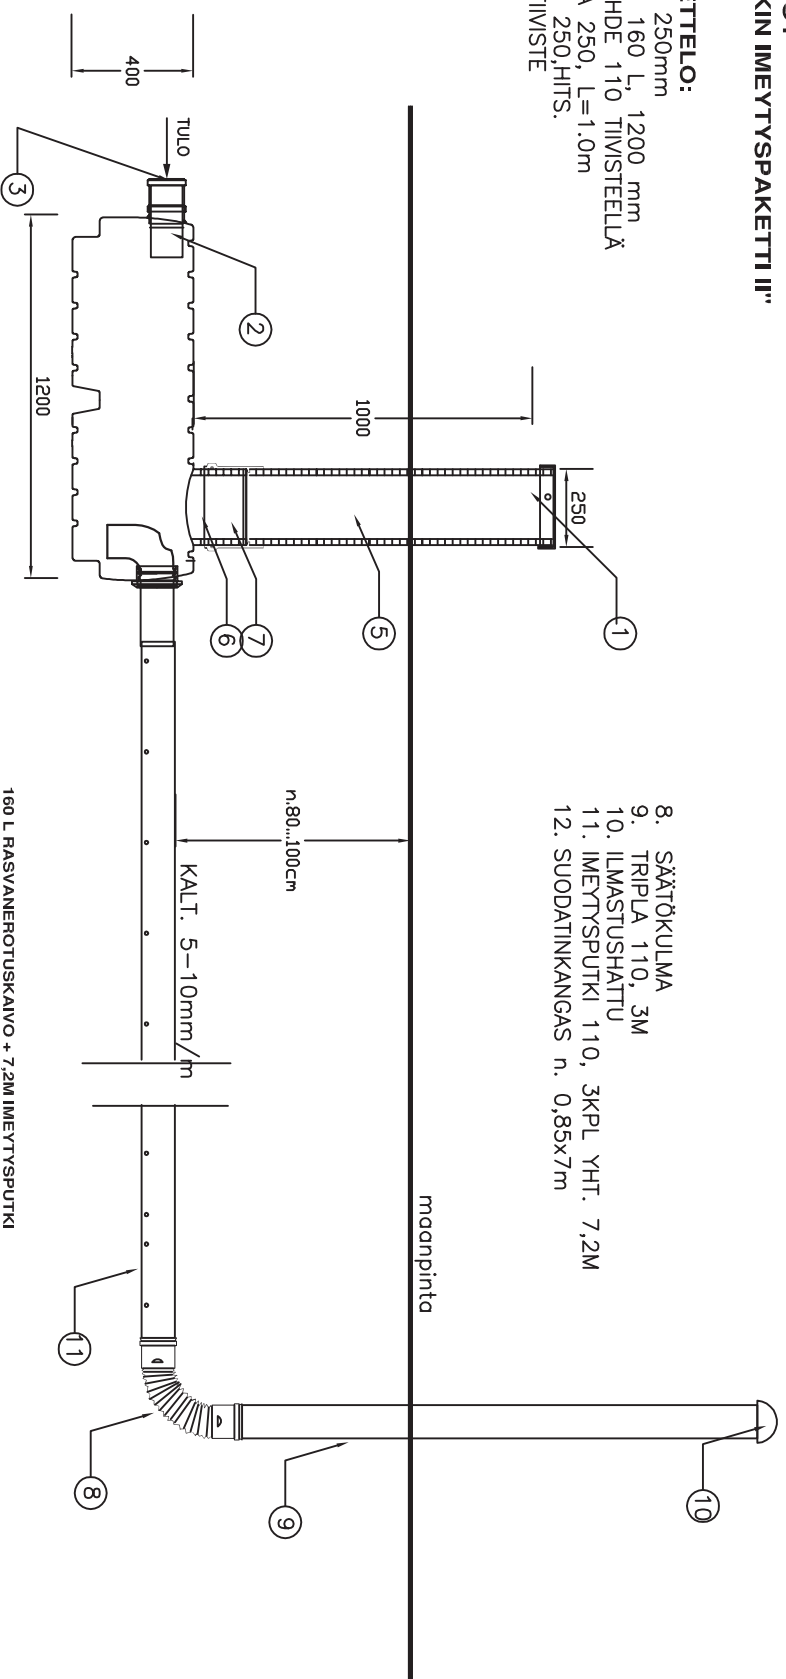

8. SÄÄTÖKULMA
9. TRIPLA 110, 3M
10. IMESTYSPUTKI
11. IMESTYSPUTKI 110, 3KPL YHT. 7,2M
12. SUODATINKANGAS n. 0,85x7m

160 L RASVANEROTUSKAIVO + 7,2M IMEYTYSPUTKI
 250 NOUSUPUTKELLA 1,0 m, 110 yhteillä
 MAX.KUORMITUS 200 L/VRK,
 MAAPERÄN IMEYTYSKYKY >10L/M2/VRK
 SOVELTUU MÖKKIIN JOSSA "KANTOVESI", SAUNA JA TISKIALLAS, EI PAINEVETTÄ

mitoitusvesimäärä _____ l/vrk
 imeytysputkilinjojen lukum/pit 1/7,2m

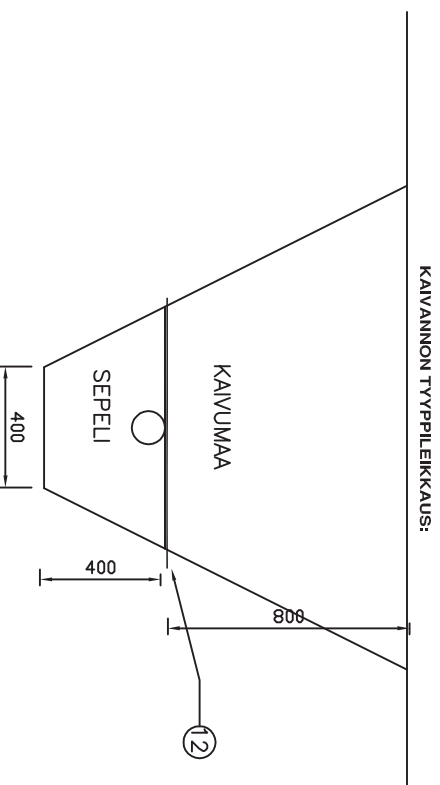

Käsit	Kortteli/tila	Tontti / Rno	Rakennusluvun tunnus		
Rakennusohje			Pirustuslaji LVI-PIIRUSTUS		
Rakennuskohtaan nimi ja osite			Pirustuksen sisältö JITA OY		
			Mittakaava 1:25		
<p>JITA OY PL 47, 34801 VIERÄKI info@jita.fi</p>		puh. (03) 4756 100 fax (03) 4754 040	Suun. dia LVI Päiväys	Työ No Yhteyshenkilö	Pöytä No Muuutos